


POZDĽŽNY REZ

VÝKOP

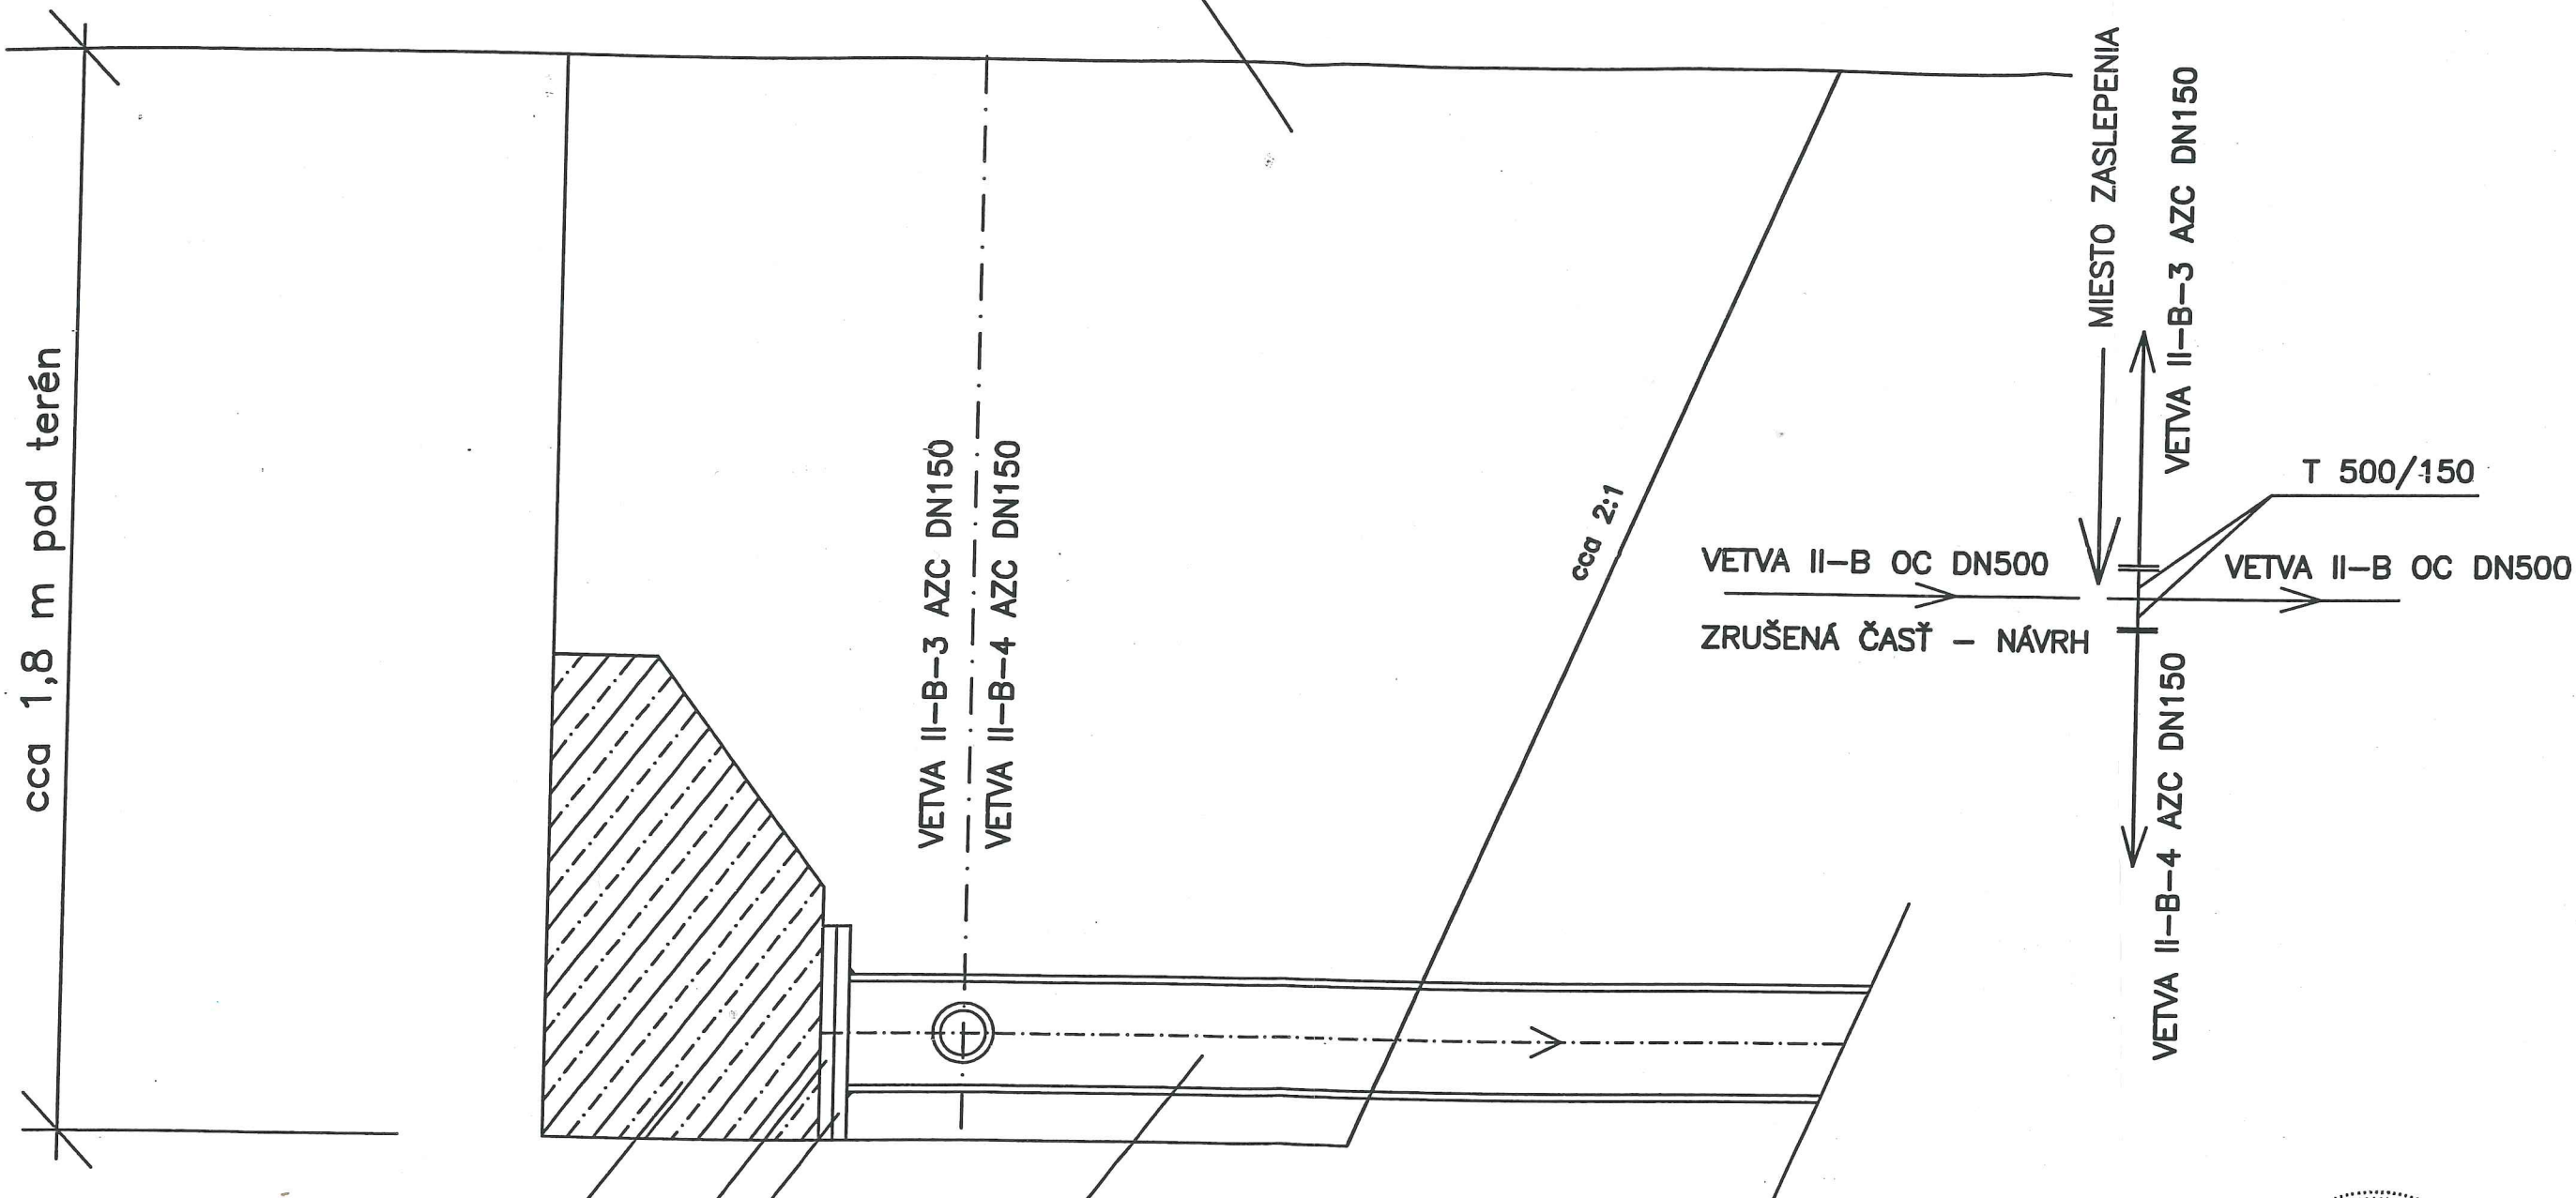

- OPORNÝ BETÓNOVÝ BLOK
- ZASLEPOVACIA PRÍRUBA DN 500
- PRIVAROVACIA PRÍRUBA DN 500
- JESTVUJÚCE OCELOVÉ POTRUBIE DN 500



SCHÉMA ZASLEPENIA

PRÍLOHA č.: 7.8

2/2