

POZDĽŽNY REZ

JESTVUJÚCA ARMATÚROVÁ ŠACHTA

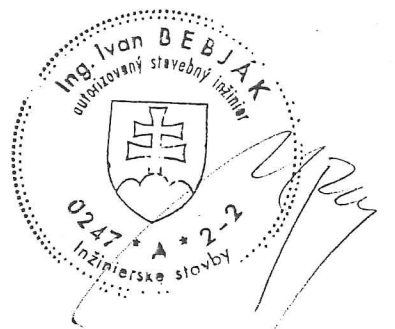
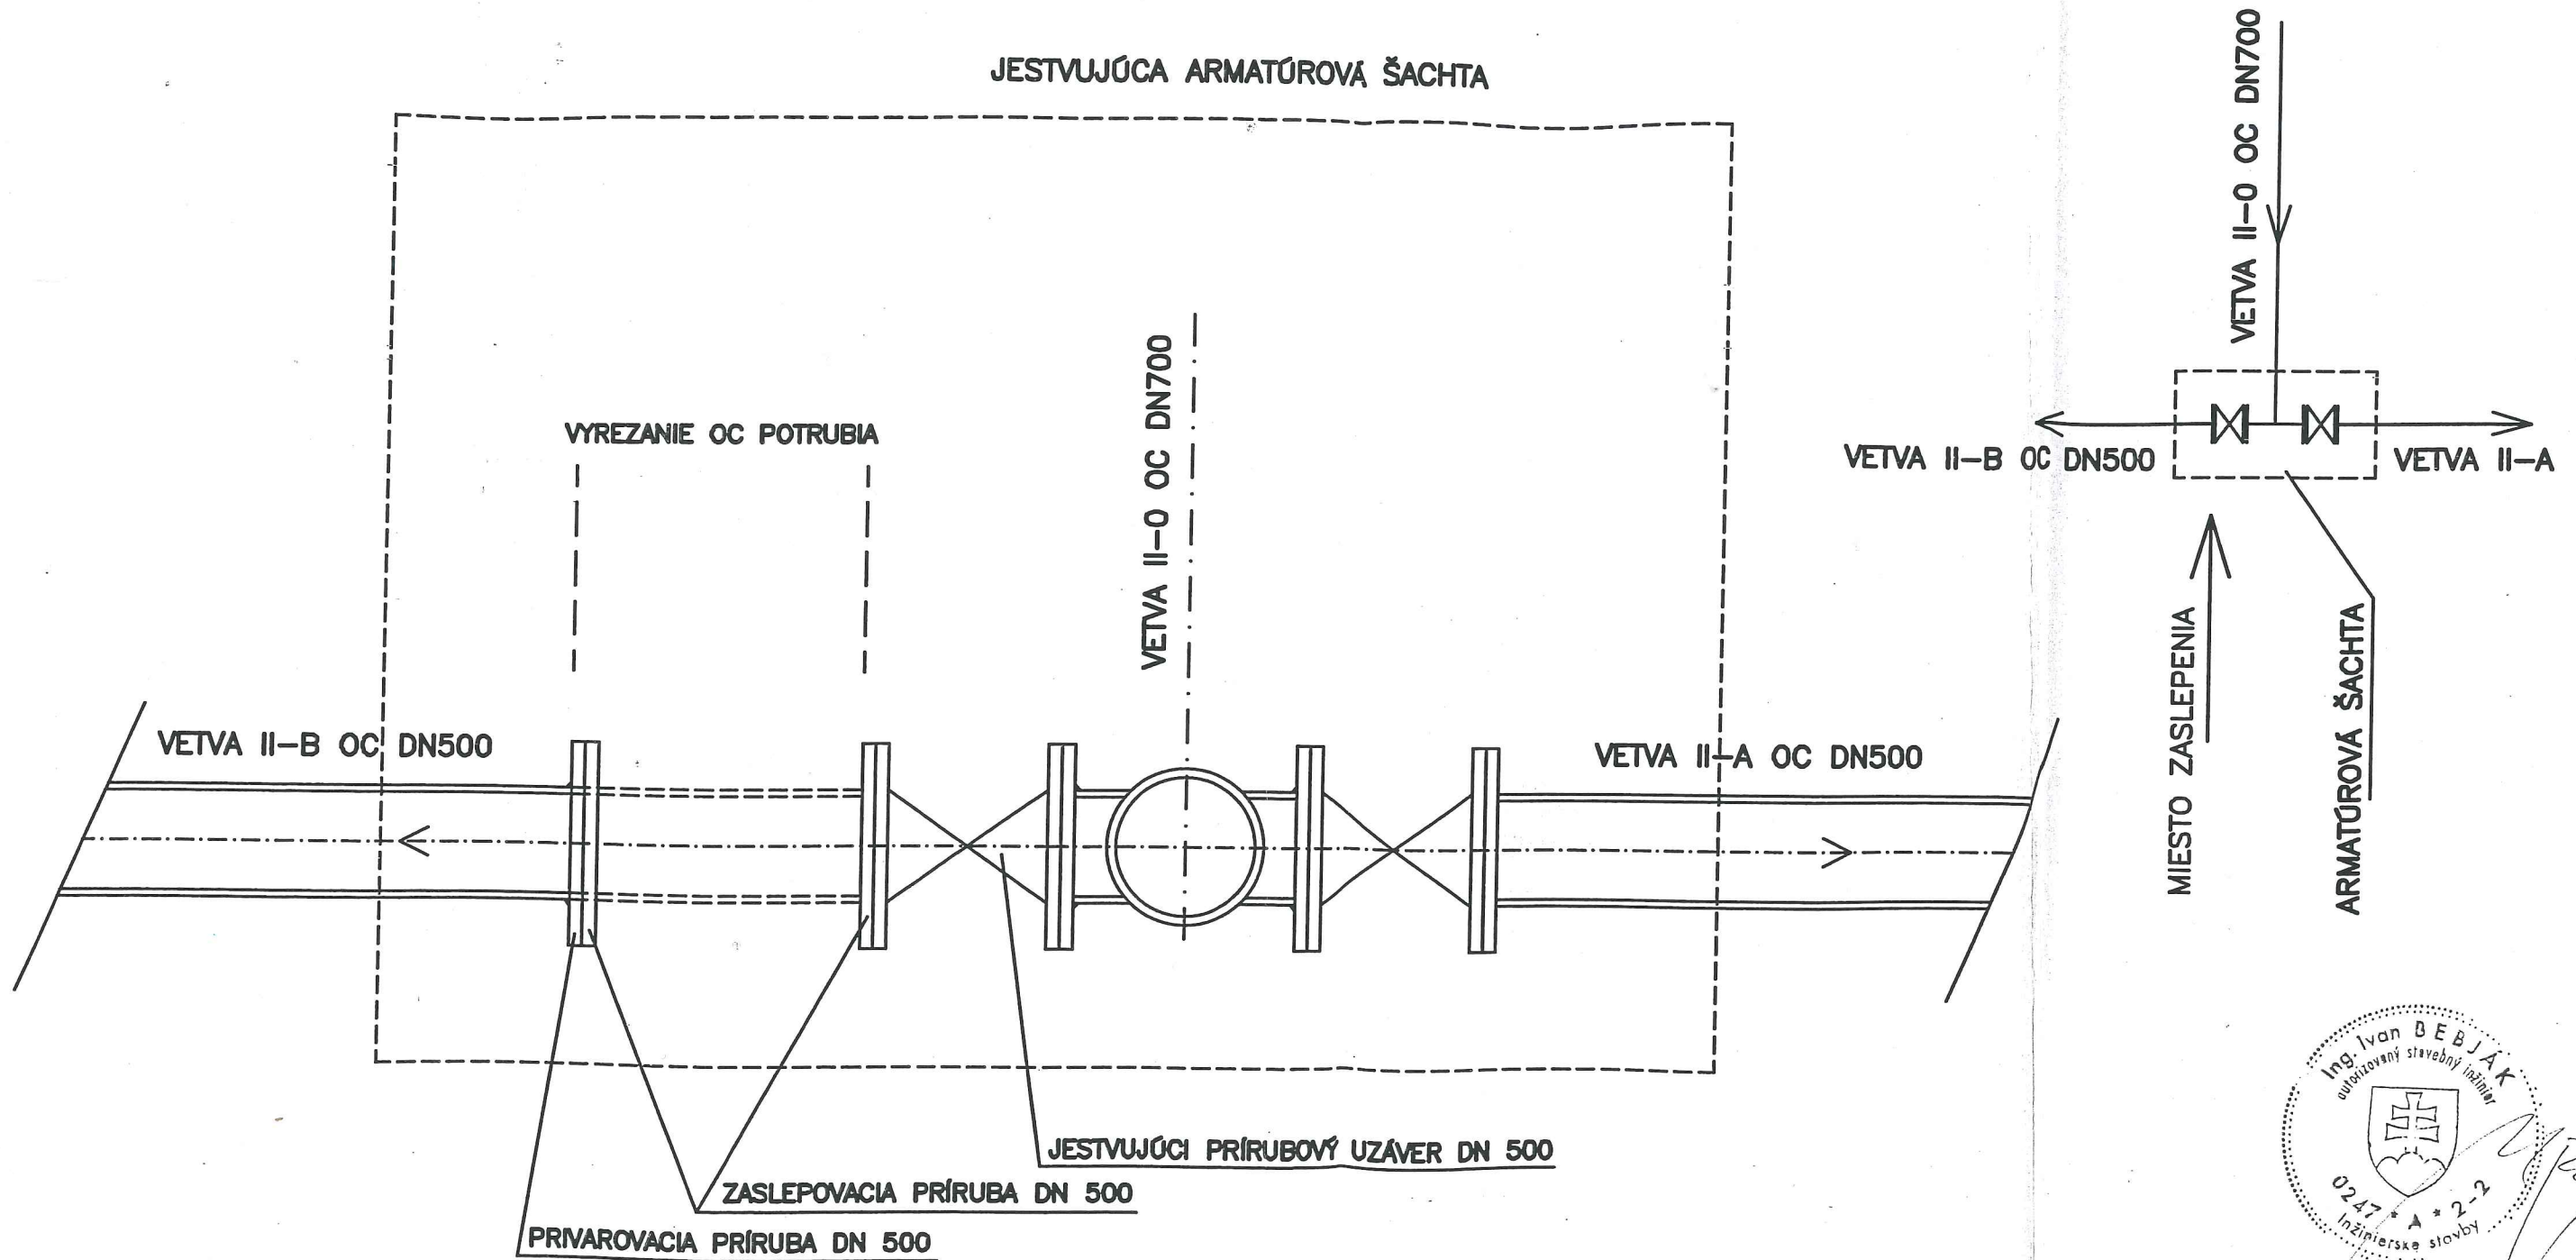


SCHÉMA ZASLEPENIA

PRÍLOHA č.: 7.8

1/2